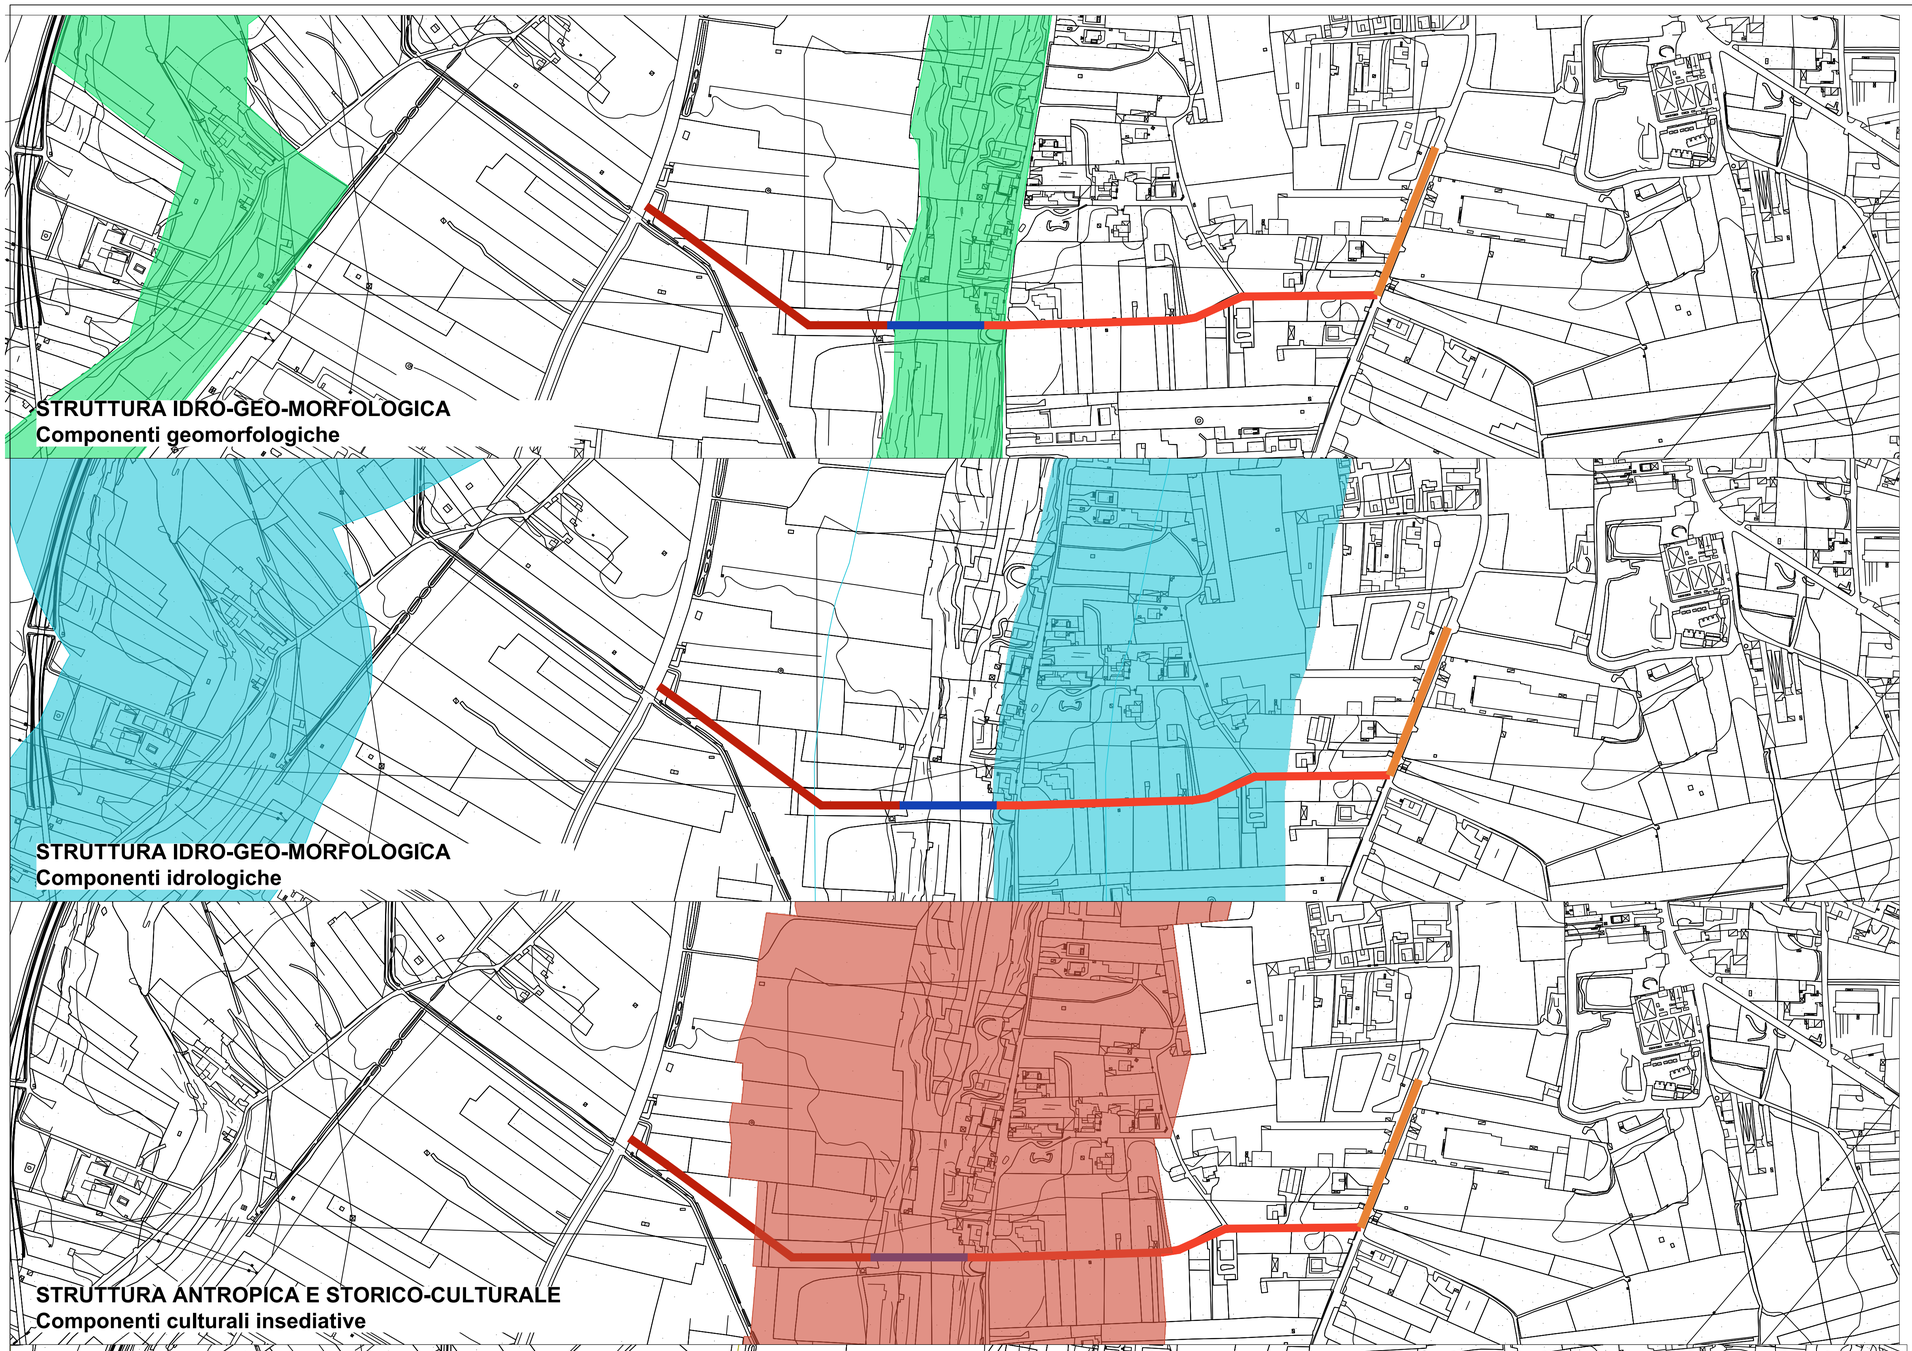

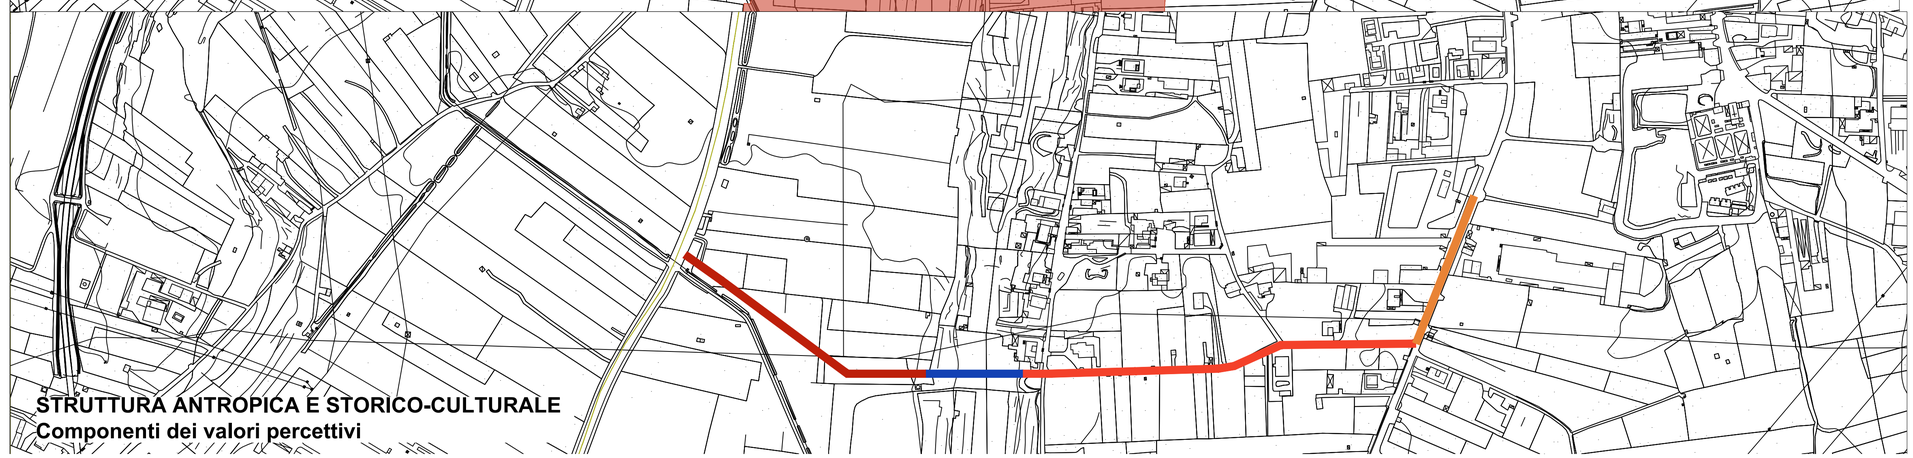

LEGENDA

- Tratto interrato in area privata, condotta DN400
- Tratto interrato in alveo, condotta DN400
- Tratto interrato in sede stradale, condotte DN400 e DN110
- Tratto interrato in sede stradale, condotta DN400

- UCP - Lame e gravine
- BP - Fiumi, torrenti, corsi d'acqua iscritti negli elenchi delle acque pubbliche
- BP - Immobili e aree di notevole interesse pubblico
- UCP - Strade a valenza paesaggistica

RETEGAS BARI
AZIENDA MUNICIPALE GAS S.p.A.

Azienda Municipale Gas S.p.A.

ACCORDO QUADRO

LAVORI DI ESTENSIONE DELLA RETE GAS METANO E PRESTAZIONI ACCESSORIE NELL'AMBITO DEL TERRITORIO COMUNALE DI BARI - III LOTTO

Il Presidente del Consiglio d'Amministrazione
Prof. Ing. Nicola Costantino
70123 BARI - Via Accolti Gil. Z.I.
tel. 080.5390113 Fax 080.5312977
e-mail: nicola.costantino@retegasbari.it

Il Responsabile Unico del Procedimento
Dr. Ing. Vito Donato Bisceglia
70123 BARI - Via Accolti Gil. Z.I.
tel. 080.5390140 - fax 080.5390121
e-mail:vito.bisceglia@retegasbari.it

LAVORI DI ESTENSIONE DELLA RETE GAS METANO IN BASSA E MEDIA PRESSIONE
IN STRADA MONACELLI E TORRENTE BARONALE
CEGLIE DEL CAMPO

ATTI TECNICI

PROGETTAZIONE DEFINITIVA ED ESECUTIVA

I G & P INGEGNERI GUADAGNUOLO & PARTNERS S.r.l.
Via Agrigento 12 - 70122 Bari - tel. 0805215757 fax 0805275679

Ing. Alessandro GUADAGNUOLO
Ing. Luigi GUADAGNUOLO

COORDINATORE PER LA SICUREZZA IN FASE DI PROGETTAZIONE ED ESECUZIONE

RETEGAS BARI
AZIENDA MUNICIPALE GAS S.p.A.
Sezione Impianti e Reti Per. Ind. Gaetano PERILLI

Descrizione:

INQUADRAMENTO SU PPTR

Elaborato: 15

SCALA -

DATA Marzo 2019

REV.	DESCRIZIONE → Description	RED. → Prep.d	CONTR. → Chk'd	APPR. → Appr.d	DATA → Date
05					
04					
03					
02					
01					
00	EMISSIONE	Guadagnuolo	Bisceglie	Bisceglie	Febbraio 2019