PARTICOLARE "A" - SCALA 1:500

COLLEGAMENTO NUOVA TUB. M.P. DN400 CON TUB. M.P. DN 500 ESISTENTE

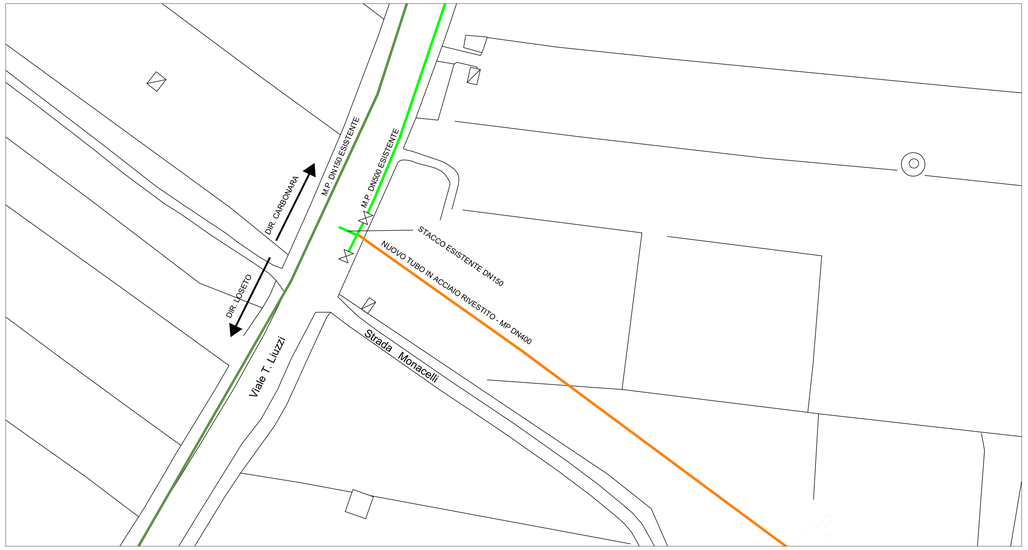

PARTICOLARE "B" - SCALA 1:500

COLLEGAMENTO NUOVA TUB. M.P. DN400 CON TUB. M.P. DN 300 ESISTENTE ALL'USCITA DELLA CABINA REMI E COLLEGAMENTO DN300 CON B.P. DN 150

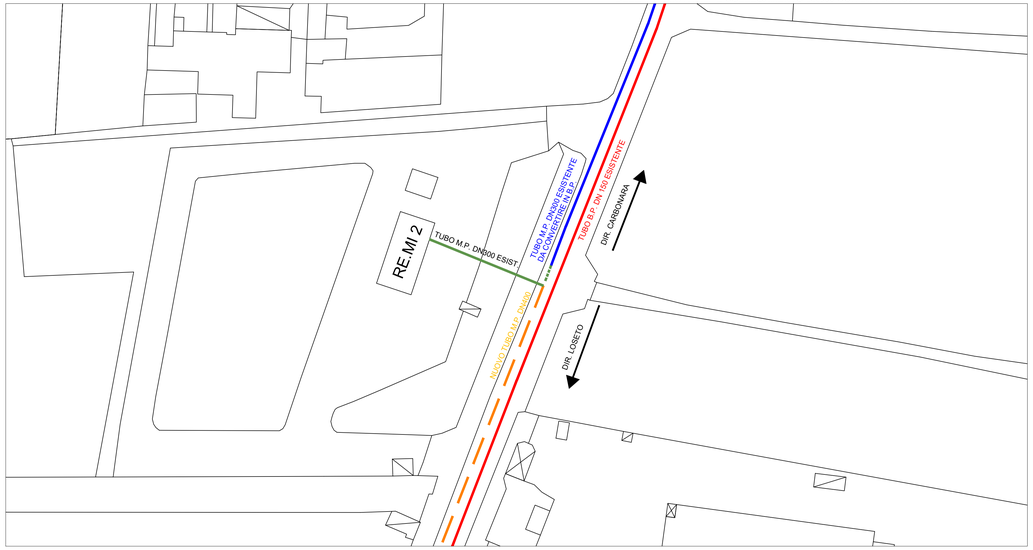

LEGENDA

- TUBO M.P. DIR. LOSETO ESISTENTE
- TUBO M.P. ESISTENTE
- TUBO M.P. ESISTENTE DM300 DA TRASF. IN B.P.
- TUBO B.P. ESISTENTE
- TUBO B.P. NUOVO DE110 IN POLIETILENE
- TUBO M.P. NUOVO DN400 ALTRO APPALTO
- TUBO M.P. NUOVO DN400

PLANIMETRIA OGGETTO DELL' INTERVENTO - SCALA 1:2000

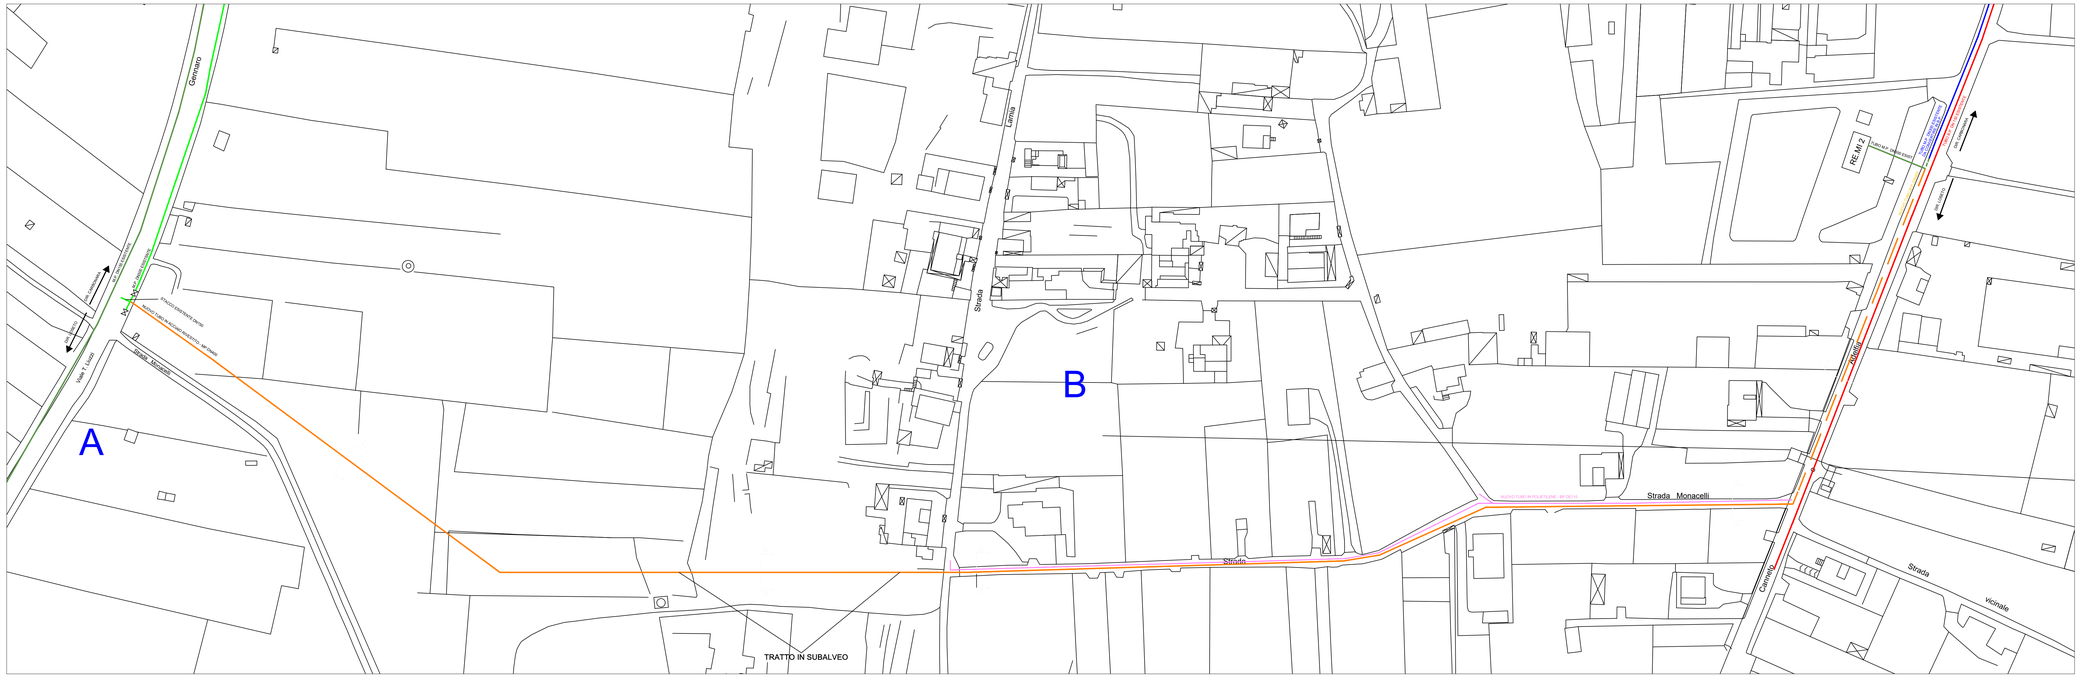

RETEGAS BARI
AZIENDA MUNICIPALE GAS

Azienda Municipale Gas S.p.A.

ACCORDO QUADRO

LAVORI DI ESTENSIONE DELLA RETE GAS METANO E PRESTAZIONI ACCESSORIE NELL'AMBITO DEL TERRITORIO COMUNALE DI BARI - III LOTTO

Il Presidente del Consiglio d'Amministrazione
Prof. Ing. Nicola Costantino
70123 BARI - Via Accolti Gil. Z.I.
tel. 080.5390113 Fax 080.5312977
e-mail: nicola.costantino@retegasbari.it

Il Responsabile Unico del Procedimento
Dr. Ing. Vito Donato Bisceglia
70123 BARI - Via Accolti Gil. Z.I.
tel. 080.5390140 - fax 080.5390121
e-mail:vito.bisceglia@retegasbari.it

LAVORI DI ESTENSIONE DELLA RETE GAS METANO IN BASSA E MEDIA PRESSIONE
IN STRADA MONACELLI E TORRENTE BARONALE
CEGLIE DEL CAMPO

ATTI TECNICI

PROGETTAZIONE DEFINITIVA ED ESECUTIVA

I G INGEGNERI GUADAGNUOLO
A P A.PARTNERS S.r.l.
Via Napoli 151 - 70122 Bari - tel. 080.5212277 - fax 080.5212275

Ing. Alessandro GUADAGNUOLO
Ing. Luigi GUADAGNUOLO

COORDINATORE PER LA SICUREZZA IN FASE DI PROGETTAZIONE ED ESECUZIONE

RETEGAS BARI
AZIENDA MUNICIPALE GAS
Sezione Impianti e Reti Per. Ind. Gaetano PERILLI

Descrizione:

PLANIMETRIA DI PROGETTO

Elaborato: 16

SCALA: VARIE

DATA: Marzo 2019

REV.	DESCRIZIONE Description	RED. Prep.d	CONTR. Chk.d	APPR. Appr.d	DATA Date
05					
04					
03					
02					
01					
00	EMISSIONE	Guadagnuolo	Bisceglie	Bisceglie	Febbraio 2019